




# BYTOVÝ DŮM SLOVANSKÁ 8, PLZEŇ

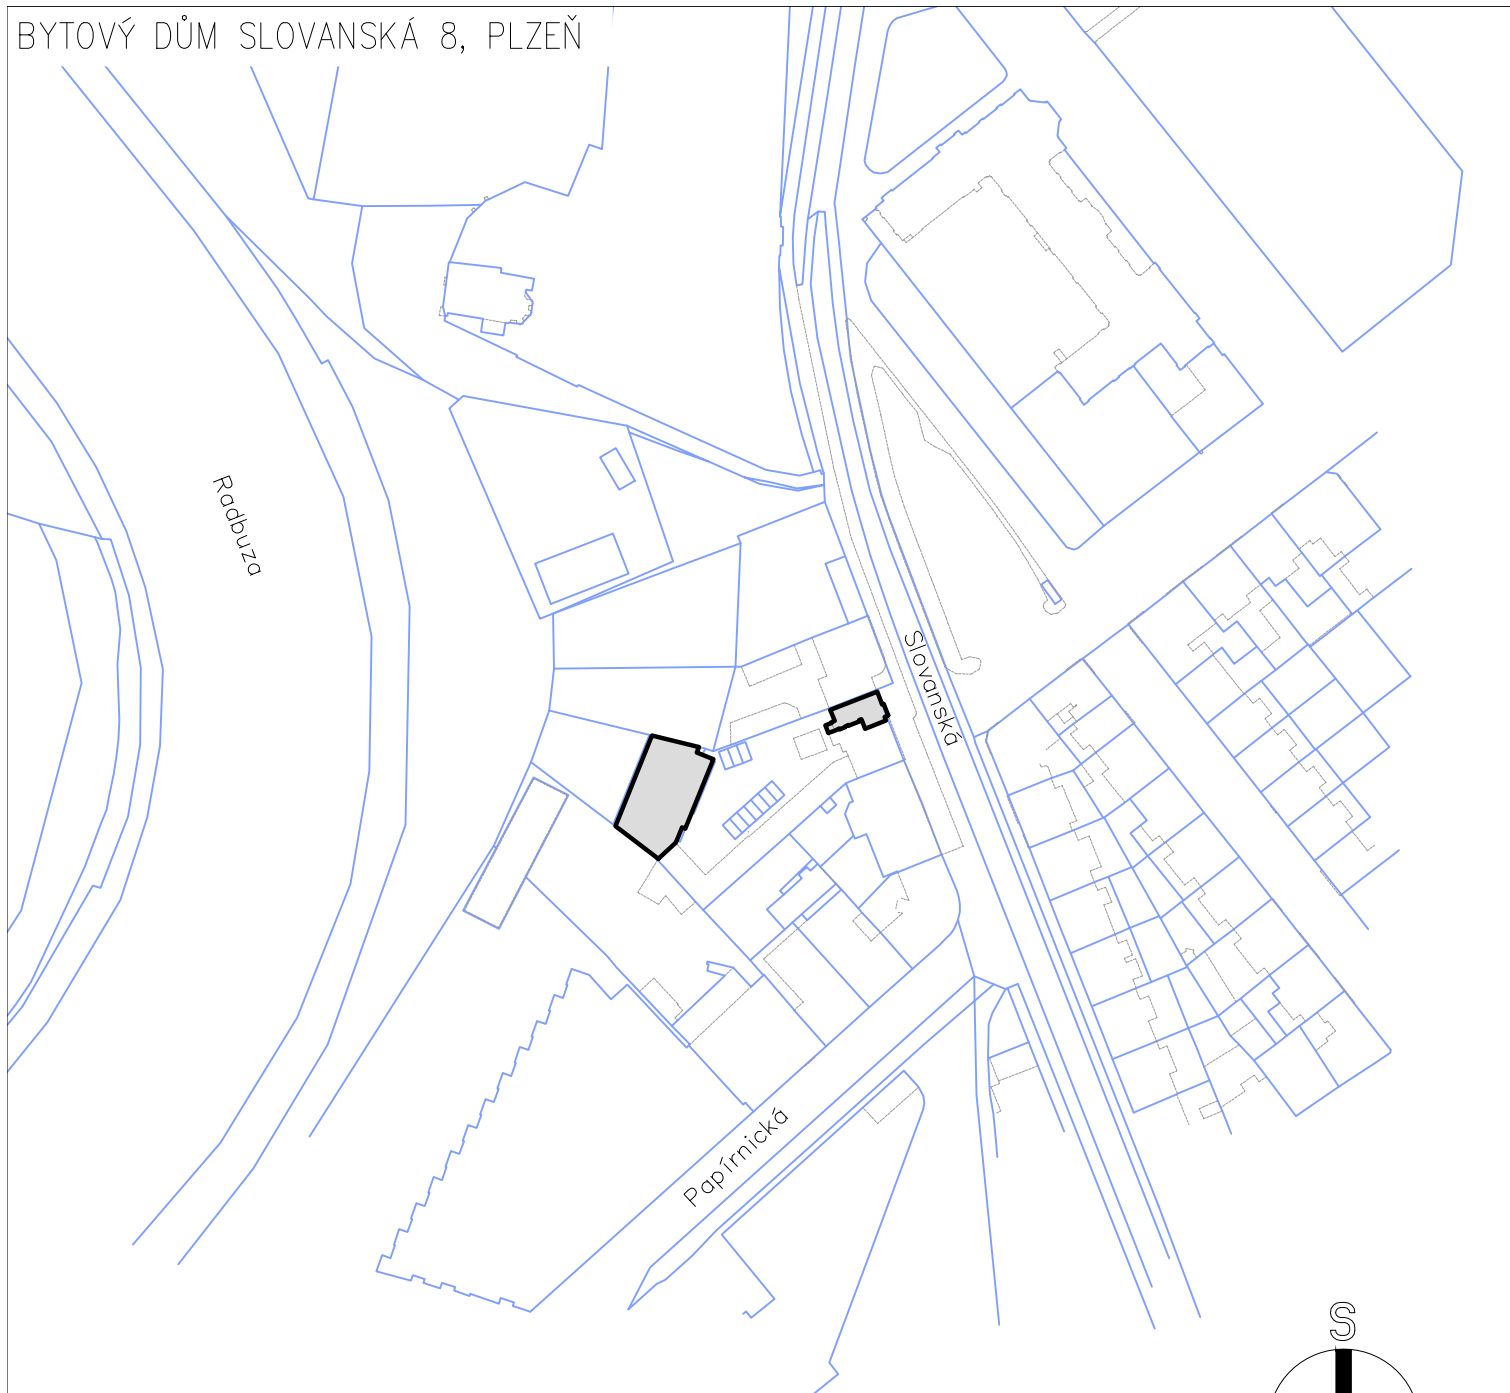

## TATO PD SLOUŽÍ PRO PROVEDENÍ STAVBY

BD:  $\pm 0,000$  = cca 319,40 m.n.m., výškový systém Bpv

Autor: Ing. arch. Jiří Zábřan, <a href="http://www.pro-story.cz">www.pro-story.cz</a> Ing. Josef Houška, <a href="mailto:houska@pro-story.cz">houska@pro-story.cz</a> , 724104137 PRO-STORY, Boettingerova 2902/26, 301 00 Plzeň			
Projektant: 2projektanti s.r.o., <a href="http://www.2projektanti.cz">www.2projektanti.cz</a> IČO: 07667931 Sokolovská 762/9, Severní Předměstí, 323 00 Plzeň		 <b>2PROJEKTANTI</b> böhmová / nováček	
HIP: Ing. Renata Böhmová, tel. 731409231, <a href="mailto:bohmovala@2projektanti.cz">bohmovala@2projektanti.cz</a> , číslo autorizace: 0202168 Vypracoval: Ing. Renata Böhmová, Ing. Pavel Nováček			
místo stavby:	č. parc. 1229/2, 1228/2 – pozemky pod stavbou BD k. území Plzeň (721981)	zadavatel:	BYTY SLOVANSKÁ, v.o.s. Boettingerova 2902/26, 301 00 Plzeň
akce:		číslo zakázky:	20-02.2P
BYTOVÝ DŮM SLOVANSKÁ 8 Plzeň		datum:	06/2020
		stupeň:	DPS
část: C. Situační výkresy obsah: C.1. Situační výkres širších vztahů		měřítko/form.:	1:2000/1xA4
		číslo přílohy:	paré:
		C.1.	